





## CONVENTION DE MISE A DISPOSITION

### Convention DE MISE A DISPOSITION pour l'implantation d'un poste de distribution publique CONSTITUTIVE DE DROITS REELS

Commune de : Saint-Gervais-les-Bains

Département : HAUTE SAVOIE

Poste HTA et BT

N° d'affaire Enedis : RAC-25-2F822QN5GY CD-PROD-INJECTION TOTALE-ST-GERVAIS INSTALLATION DU STADE 1/2 DMR

Chargé de projet : DOULCET Romain

#### Entre les soussignés :

**1. La Société Enedis,**

Société anonyme à directoire et conseil de surveillance, au capital de 270 037 000 euros, immatriculée au RCS de Nanterre sous le numéro 444 608 442, ayant son siège social à la tour Enedis, 4, place de la Pyramide, 92800 PUTEAUX

Représentée par Monsieur Vincent BASLE, le Directeur Régional Alpes - 4 Boulevard Gambetta 73018 CHAMBERY CEDEX, dûment habilité à cet effet,

(« Enedis ») d'une part,

**Et**

**2. Nom :** COMMUNE DE SAINT GERVAIS LES BAINS, Propriétaire

**Adresse :** MAIRIE - 50 AVENUE DU MONT D ARBOIS 74170 ST GERVAIS LES BAINS

**Autre des bâtiments et terrains sis :** DE LA GARE Références Cadastreales : Section(s) : I Numéro(s) : 2091

(le « Propriétaire ») d'autre part ;

ENEDIS et le Propriétaire étant désignés, individuellement, la « Partie » et, ensemble, les « Parties » ;

#### Il a été exposé ce qui suit :

(A) Qu'en tant que gestionnaire du réseau de distribution d'électricité, Enedis est légalement investie de la mission de service public de distribution d'électricité (articles L 121-4 et L 322-8 et suivants du code de l'énergie), qu'elle exerce au travers de contrats de concessions conclus avec les autorités locales compétentes en la matière (articles L. 322-1 et suivants du code de l'énergie ; article L. 2224-31 du code général des collectivités territoriales) ;

(B) Que pour mener à bien sa mission, elle développe, construit, entretient et exploite des ouvrages, parmi lesquels figurent des postes de distribution d'électricité ;

(C) Qu'à cette fin, elle est amenée à solliciter, dans les conditions fixées par l'article 13 (ou article 7 pour les CdC modèles 1992 et 2007) du cahier des charges de concessions applicable (la "Concession"), la mise à disposition de parcelles ou de locaux adéquats auprès de leurs propriétaires ;

(D) Que, pour les besoins de sa mission de service public, elle a sollicité du Propriétaire qu'il mette à sa disposition le terrain sis [références : DE LA GARE Références Cadastreales : Section(s) : I Numéro(s) : 2091 Surface : 25 m<sup>2</sup> ] (le « Terrain ») dont

celui-ci est propriétaire, ce que le Propriétaire a accepté ;

C'est dans ces conditions que les Parties ont négocié et conclu la présente convention (la « **Convention** »).

## **CECI ETANT EXPOSE, IL A ETE CONVENU ET ARRETE CE QUI SUIT :**

### **ARTICLE 1 – Mise à disposition constitutive de droits réels**

Le propriétaire, qui déclare et garantit à Enedis être régulièrement propriétaire du Terrain nécessaire à l'implantation d'un poste de transformation, concède à ENEDIS, pour lui-même et pour ses ayants-droit, dans le cadre de la distribution publique d'électricité et dans les conditions fixées par la Convention, les droits suivants :

#### **1.1 - Occupation**

Le propriétaire consent à ENEDIS le droit d'occuper le **Terrain** sur lequel est installé un poste de transformation (le « **Poste** ») et tous ses accessoires alimentant le réseau de distribution publique d'électricité, notamment les canalisations (le Poste et ses accessoires étant ensemble désignés les « **Ouvrages** »).

Il est annexé à la Convention un plan délimitant l'emplacement réservé à Enedis.

Il est rappelé que les Ouvrages font partie de la Concession, qu'à ce titre, ils seront entretenus et renouvelés par Enedis et qu'ils pourront également être utilisés pour la desserte d'autres usagers que le Autre, ce que ce dernier reconnaît et accepte.

Le propriétaire consent à Enedis, au titre de cette occupation, un droit réel de jouissance spéciale sur l'emprise du **Terrain**, en vue de l'exercice par Enedis de ses missions de service public et de gestionnaire de réseau de distribution.

#### **1.2 – Droit de passage et d'utilisation**

**1.2.1.** Le propriétaire consent à Enedis le droit de faire passer, en amont comme en aval du Poste dont l'assiette est déterminée à l'article 1.1, toutes les canalisations électriques moyenne ou basse tension (y compris, éventuellement, les supports et ancrages de réseaux aériens) nécessaires pour assurer l'alimentation du Poste, ce droit correspondant aux prérogatives visées par les articles L. 323-3 et suivants du code de l'énergie.

**1.2.2.** Le propriétaire reconnaît à Enedis le droit d'utiliser les Ouvrages et de réaliser toutes les opérations nécessaires pour les besoins du service public de la distribution d'électricité (renforcement, raccordement, etc.).

Pour assurer l'exploitation des Ouvrages, Enedis bénéficiera de tous les droits qui lui sont conférés par les lois et règlements, notamment celui de procéder aux élagages ou abattages de branches ou d'arbres pouvant compromettre le fonctionnement des Ouvrages et/ou porter atteinte à la sécurité des biens et des personnes.

#### **1.3 – Droit d'accès**

Le propriétaire s'engage à laisser accéder en permanence, de jour comme de nuit, à l'emplacement réservé à Enedis les agents d'Enedis ou tous entrepreneurs accrédités par elle, ainsi que les engins et matériels nécessaires, en vue de l'installation, la surveillance, l'entretien, la réparation, le remplacement et la rénovation des Ouvrages et de les laisser disposer en permanence des dégagements permettant le passage et la manutention du matériel.

Le propriétaire sera averti de ces interventions 30 jours à l'avance, sauf situation d'urgence ne permettant pas le respect de ce préavis.

Le Propriétaire garantit à Enedis ce libre accès et prend notamment toute mesure afin que le chemin d'accès rester en permanence libre et non encombré.

Le plan, ci-annexé et approuvé par les Parties, situe le **Terrain**, le Poste (si ce dernier n'est pas situé dans un local), les canalisations et les chemins d'accès.

### **ARTICLE 2 – Obligations du Propriétaire**

Pour assurer la continuité de l'exploitation, le propriétaire s'interdit de faire, sur et sous le tracé des canalisations électriques, aucune plantation, aucune culture, et plus généralement aucun travail et aucune construction qui soit préjudiciable à l'établissement, à l'entretien, à l'exploitation et à la solidité des Ouvrages.

Le propriétaire s'interdit notamment de porter atteinte à la sécurité des Ouvrages et d'entreposer des matières inflammables contre le Poste ou d'en gêner l'accès.

Lorsque le propriétaire met à disposition d'Enedis un local, ce dernier reste la propriété du propriétaire. A ce titre, afin que les Ouvrages soient et restent conformes à leur destination, les aspects extérieurs du local devront être entretenus et demeurer dans un bon état. Le propriétaire devra donc en assurer l'entretien et les éventuelles réparations.

Si le propriétaire venait à demander à Enedis l'enlèvement ou la modification de l'ouvrage pour quelque motif que ce soit, il prendra en charge les coûts financiers associés.

### **ARTICLE 3 – Modification des Ouvrages**

Le propriétaire conserve sur sa propriété tous les droits compatibles avec l'exercice de la mise à disposition ainsi constituée par la Convention.

Tous les frais entraînés par une modification ou un déplacement des Ouvrages seront à la charge de la Partie à l'origine de la modification ou du déplacement.

### **ARTICLE 4 – Revente ultérieure ou location**

Le propriétaire reconnaît que le droit de jouissance spécial accordé à Enedis au titre de la Convention constitue un droit d'usage opposable aux propriétaires successifs du **Terrain**.

Par conséquent, en cas de vente ou de location des biens sur lesquels est situé le **Terrain**, le propriétaire devra :

- avertir Enedis par lettre recommandée avec accusé de réception trois (3) semaines au moins avant la signature, selon le cas, de la promesse de vente ou de l'acte de vente, ou de la promesse de bail ou du bail ; et
- notifier au futur acquéreur une copie de la Convention ; et
- veiller à et se porter fort que le futur acquéreur soit subrogé dans les droits et obligations du Propriétaire tels que définis dans la Convention.

### **Article 5 – Cession des droits et obligations d'une Partie**

#### **5.1 - Cession des droits et obligations d'Enedis**

Le propriétaire reconnaît que la Convention est conclue avec Enedis en tant que concessionnaire du réseau public de distribution d'électricité. Pour autant, le propriétaire accepte dès à présent que, comme il est stipulé à l'article 49 du cahier des charges de la concession (ci-joint en annexe), l'autorité organisatrice de la distribution d'électricité, en sa qualité de concédant, sera subrogée dans les droits et obligations d'Enedis au terme (normal ou anticipé) de la Concession. Cette subrogation interviendra de plein droit à la date à laquelle la Concession prendra fin, sans indemnité due au propriétaire.

La convention est conclue pour la durée d'affectation au service public de la distribution de l'électricité tel que stipulé à l'article 7 de la présente convention.

#### **5.2 - Cession des droits et obligations du Propriétaire**

En cas de vente ultérieure des biens sur lesquels sont situés le **Terrain**, le nouveau propriétaire sera subrogé dans les droits et obligations du Propriétaire selon les modalités prévues à l'article 4.

### **ARTICLE 6 – Dommages**

Enedis prendra à sa charge tous les dommages accidentels directs et indirects qui résulteraient de son occupation et/ou de ses interventions, ou qui seraient causés par son fait ou par ses installations.

Les dégâts seront évalués à l'amiable. Au cas où les Parties ne s'entendraient pas sur le montant de l'indemnité, celle-ci sera fixée par le tribunal compétent du lieu de situation de l'immeuble.

### **ARTICLE 7 – Durée de la Convention**

La Convention prend effet à compter de sa signature la plus tardive par les Parties.



Elle est conclue pour la durée d'affectation au service public de la distribution de l'électricité des Ouvrages.

Dans le cas où le Poste viendrait à être définitivement désaffecté et déséquipé, rendant l'occupation **du Terrain** sans objet, la Convention prendra fin de plein droit sans indemnité due de part ou d'autre, et Enedis fera son affaire de l'enlèvement des Ouvrages dans le délai de 6 mois suivant la fin de la Convention.

### **ARTICLE 8 – Indemnité**

En contrepartie des droits qui lui sont concédés, Enedis verse :

- au propriétaire une indemnité unique et forfaitaire de 500 € (cinq cent euros), payable au jour de la régularisation par les Parties de la Convention par acte authentique.

### **ARTICLE 9 – Droit applicable et Litiges**

La Convention est soumise au droit français.

En cas de litige entre les Parties portant l'interprétation ou l'exécution de la Convention, et sans préjudice des stipulations de l'article 6, les Parties s'efforceront de rechercher un règlement amiable à leur litige dans le mois suivant la saisine, d'une Partie par l'autre, dudit litige.

A défaut d'accord entre les Parties, le litige sera soumis au tribunal compétent du lieu de situation **du Terrain** par la Partie la plus diligente.

### **ARTICLE 10 – Formalités**

La Convention sera réitérée par acte authentique pour être enregistrée puis publiée au service de la publicité foncière **par le notaire** dans le délai estimé de 365 jours suivant sa signature par les Parties.

Les frais d'enregistrement et de publication seront à la charge de **Enedis**.

### **Article 11 – Correspondance**

Tous les courriers échangés entre les Parties seront envoyés à l'adresse suivante :

- pour le propriétaire: à l'adresse figurant en entête de la Convention
- pour Enedis : Monsieur Vincent BASLE, le Directeur Régional Alpes - 4 Boulevard Gambetta 73018 CHAMBERY CEDEX

### **ARTICLE 12 – Données à caractère personnel**

Enedis s'engage à traiter les données personnelles recueillies pour la bonne exécution de la présente convention (**noms, prénoms, adresse, etc.**), conformément à la loi 78-17 du 6 janvier 1978 relative à l'informatique, aux fichiers et aux libertés et au règlement général sur la protection des données.

Elles sont conservées pendant la durée de vie de l'ouvrage et sont destinées à Enedis, ses prestataires et le cas échéant aux tiers autorisés ou tout tiers qui justifierait d'un intérêt majeur.

Vous disposez d'un droit d'accès à vos données, de rectification, d'opposition et d'effacement pour motifs légitimes. Vous pouvez exercer vos droits à l'adresse suivante (**Monsieur Vincent BASLE, le Directeur Régional Alpes - 4 Boulevard Gambetta 73018 CHAMBERY CEDEX**).

Fait en quatre (4) exemplaires originaux.

(1) **LE PROPRIETAIRE** (faire précéder de la mention manuscrite « Lu et Approuvé »)

Date de signature :

| Nom Prénom | Signature |
|------------|-----------|
|------------|-----------|



COMMUNE DE SAINT GERVAIS LES BAINS  
représenté(e) par son (sa)  
....., ayant reçu tous  
pouvoirs à l'effet des présentes par décision du

(2) ENEDIS

Cadre réservé à Enedis


A..... le .....

# COMMUNE DE SAINT GERVAIS LES BAINS

## Section I



Echelle 1/200

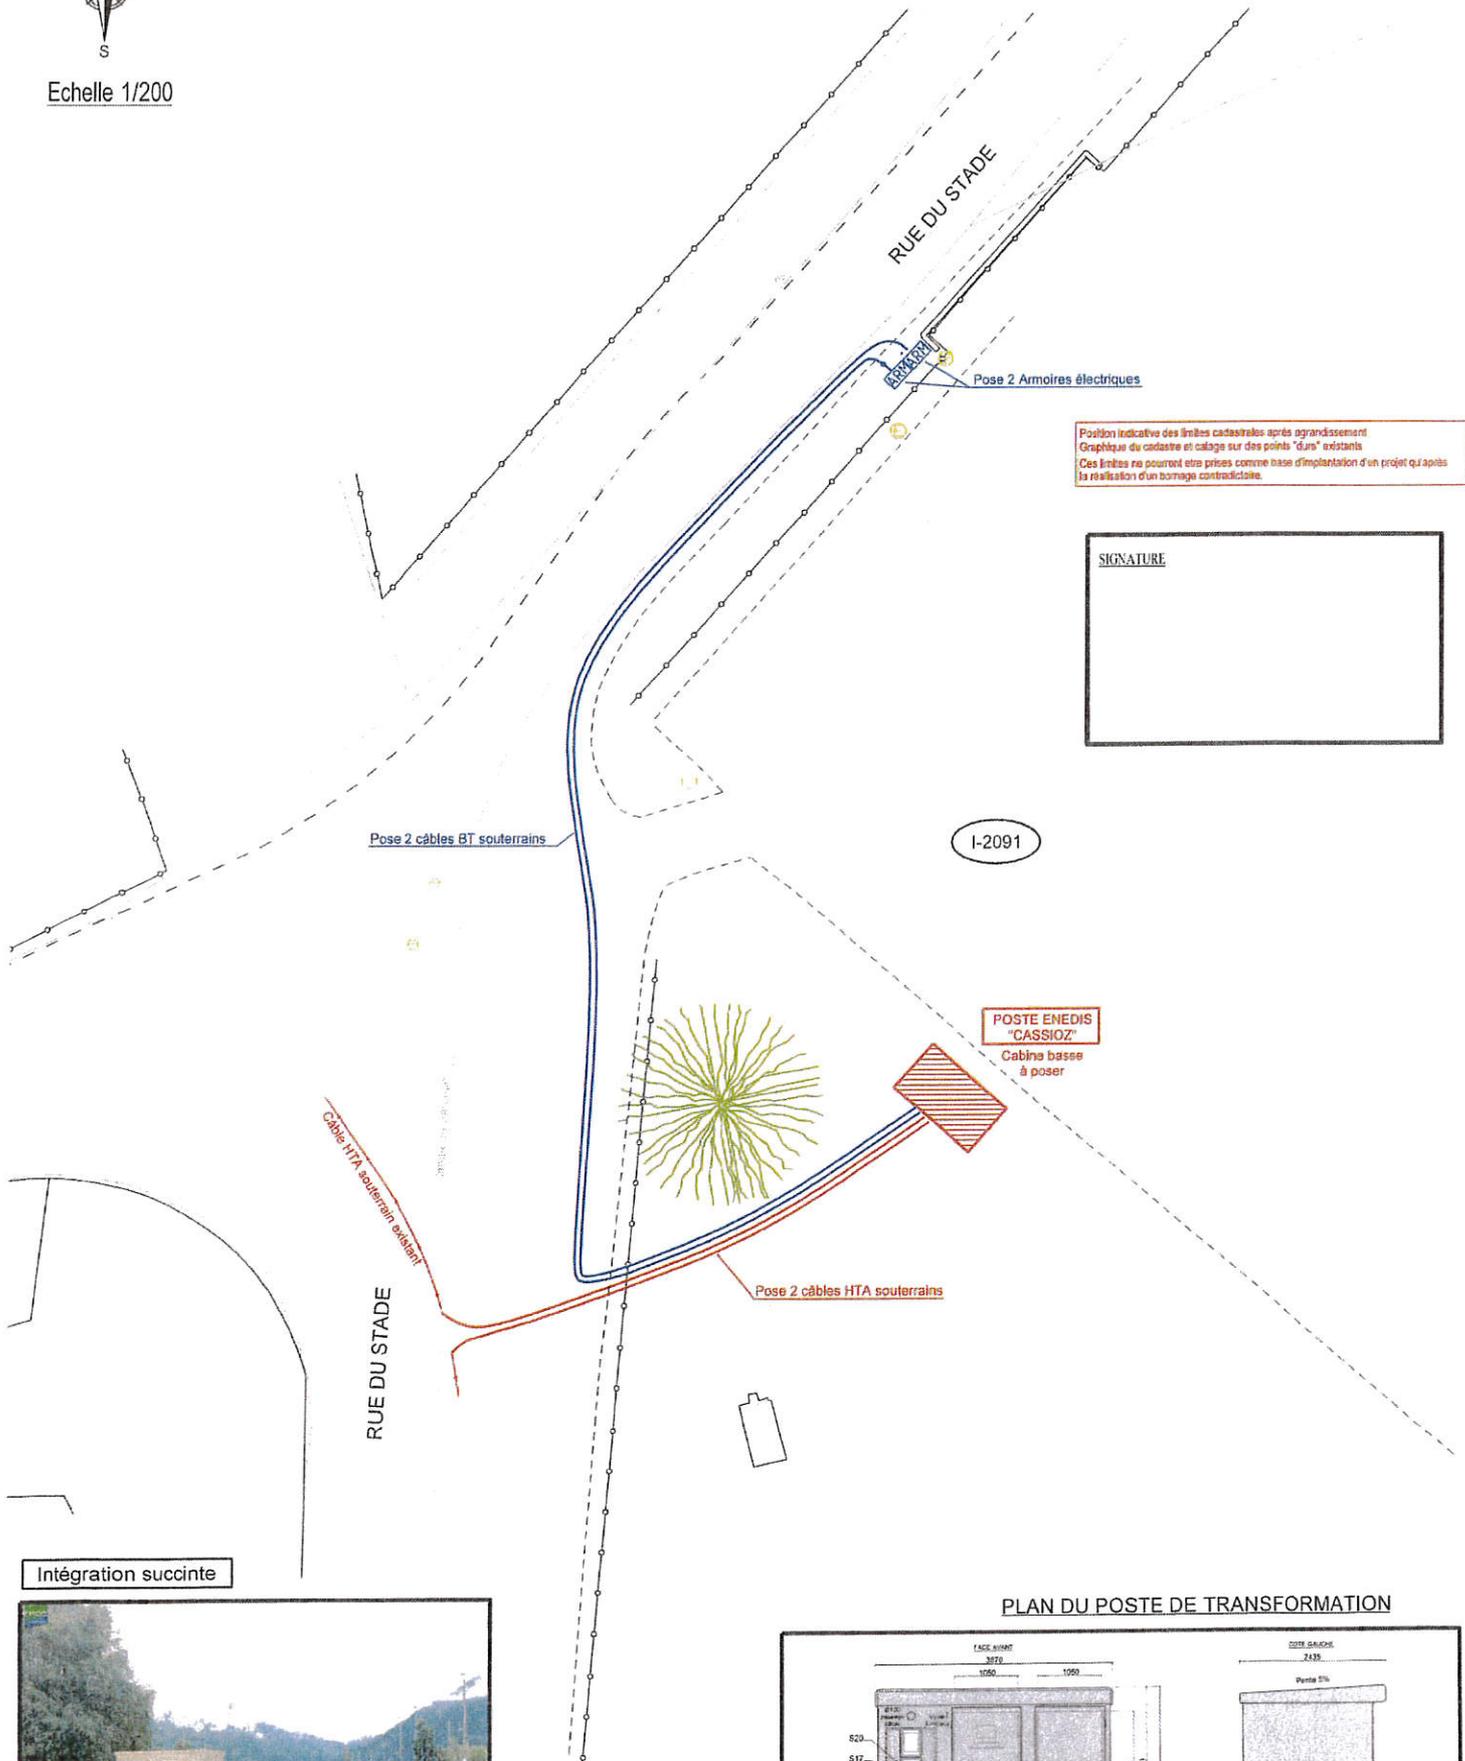


Position indicative des limites cadastrales après agrandissement  
 Graphique du cadastre et calage sur des points "Guns" existants  
 Ces limites ne pourront être prises comme base d'implantation d'un projet qui après  
 la réalisation d'un bornage contradictoire.

SIGNATURE


I-2091

POSTE ENEDIS  
 "CASSIOZ"  
 Cabine basse  
 à poser

Intégration succincte

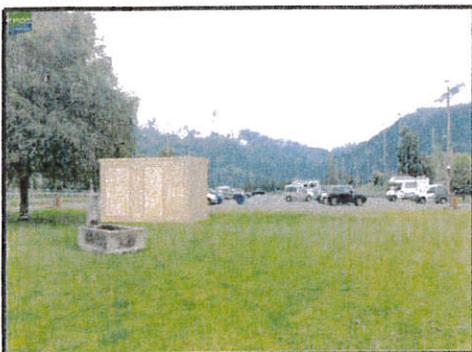

PLAN DU POSTE DE TRANSFORMATION

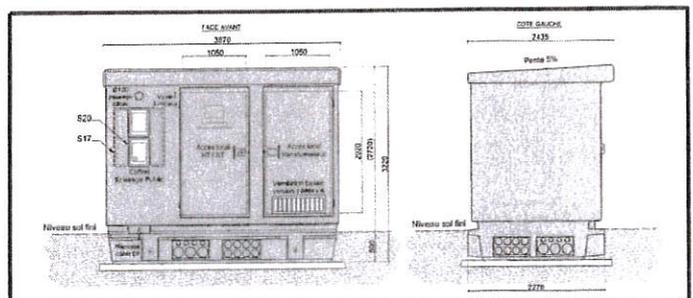



## CONVENTION DE SERVITUDES

### CONVENTION CS 06

Commune de : Saint-Gervais-les-Bains

Département : HAUTE SAVOIE

Une ligne électrique souterraine : 20 000 et 400 Volts

N° d'affaire Enedis : RAC-25-2F822QN5GY CD-PROD-INJECTION TOTALE-ST-GERVAIS INSTALLATION DU STADE 1/2 DMR

Chargé de projet Enedis : DOULCET Romain

### CONVENTION DE SERVITUDES

Entre les soussignés :

**La Société Enedis,**

Société anonyme à directoire et conseil de surveillance, au capital de 270 037 000 euros, immatriculée au RCS de Nanterre sous le numéro 444 608 442, ayant son siège social à la tour Enedis, 4, place de la Pyramide, 92800 PUTEAUX

Représentée par Monsieur Vincent BASLE, le Directeur Régional Alpes - 4 Boulevard Gambetta 73018 CHAMBERY CEDEX, dûment habilité à cet effet,

(« Enedis ») d'une part,

Et

Nom \*: **COMMUNE DE SAINT GERVAIS LES BAINS** représenté(e) par son (sa) ....., ayant reçu tous pouvoirs à l'effet des présentes par décision du Conseil ..... en date du .....

Demeurant à : **MAIRIE - 50 AVENUE DU MONT D ARBOIS , 74170 ST GERVAIS LES BAINS**

Téléphone : .....

Né(e) à :

Agissant en qualité **Propriétaire** des bâtiments et terrains ci-après indiqués

désigné ci-après par l'appellation « le propriétaire » d'autre part,

**Il a été exposé ce qui suit :**

Le propriétaire déclare que la/les parcelle(s) ci-après désignée(s) lui appartient/appartiennent :

| Commune                 | Prefixe | Section | Numéro de parcelle | Lieux-dits | Nature éventuelle des sols et cultures (Cultures légumières, prairies, pacage, bois, forêt ...) |
|-------------------------|---------|---------|--------------------|------------|---|
| Saint-Gervais-les-Bains |         | I       | 2091               | DE LA GARE |   |

Le propriétaire déclare que la/les parcelle(s) ci-dessus désignée(s) est/sont actuellement :

- exploitée(s) par-lui même.
- exploitée(s) par M. .... qui sera indemnisé directement par Enedis en vertu desdits articles s'il l'exploite lors de la construction des ouvrages. Si à cette date ce dernier a abandonné l'exploitation, l'indemnité sera payée à son successeur.
- non exploitée(s)

Les parties, vu les droits conférés aux concessionnaires des ouvrages de distribution d'électricité par le Code de l'énergie (art. L. 323-3 et suivants et art. R. 323-1 et suivants), vu le décret n° 67-886 du 6 octobre 1967, vu les protocoles d'accord conclus entre la profession agricole et Enedis et à titre de reconnaissance de ces droits (mention aux textes agricoles à supprimer si le cas d'espèce n'est pas concerné et ce afin d'éviter toute confusion auprès du client), sont convenues de ce qui suit :

## ARTICLE 1 - Droits de servitude consentis à Enedis

Après avoir pris connaissance du tracé des ouvrages, mentionnés ci-dessous, sur la(les) parcelle(s), ci-dessus désignées, le propriétaire reconnaît à Enedis, que cette propriété soit close ou non, bâtie ou non, les droits suivants :

- 1/ Etablir à demeure dans une bande de 3 m mètres de large, 4 canalisation(s) souterraine(s) sur une longueur totale d'environ 86 mètres ainsi que ses accessoires
- 2/ Etablir si besoin des bornes de repérage
- 3/ Encastrer un ou plusieurs coffrets(s) et/ou ses accessoires, notamment dans un mur, un muret ou une façade, avec pose d'un câble en tranchée
- 4/ Effectuer l'élagage, l'enlèvement, l'abattage ou le dessouchage de toutes plantations, branches ou arbres, qui se trouvant à proximité de l'emplacement des ouvrages, gênent leur pose ou pourraient par leur mouvement, chute ou croissance occasionner des dommages aux ouvrages, étant précisé qu'Enedis pourra confier ces travaux au propriétaire, si ce dernier le demande et s'engage à respecter la réglementation en vigueur, notamment la réglementation relative à l'exécution de travaux à proximité de certains ouvrages (art. L. 554-1 et suivants et art. R. 554-1 et suivants du Code de l'environnement ; arrêté du 15 février 2012 pris en application du chapitre IV du titre V du livre V du code de l'environnement relatif à l'exécution de travaux à proximité de certains ouvrages souterrains, aériens ou subaquatiques de transport ou de distribution)
- 5/ Utiliser les ouvrages désignés ci-dessus et réaliser toutes les opérations nécessaires pour les besoins du service public de la distribution d'électricité (renforcement, raccordement, etc).

Par voie de conséquence, Enedis pourra faire pénétrer sur la propriété ses agents ou ceux des entrepreneurs dûment accrédités par lui en vue de la construction, la surveillance, l'entretien, la réparation, le remplacement et la rénovation des ouvrages ainsi établis.

Le propriétaire sera préalablement averti des interventions, sauf en cas d'urgence.

## ARTICLE 2 - Droits et obligations du propriétaire

Le propriétaire conserve la propriété et la jouissance des parcelles mais renonce à demander pour quelque motif que ce soit l'enlèvement ou la modification des ouvrages désignés à l'article 1er, à moins qu'il ne prenne en charge les coûts financiers associés au déplacement, enlèvement ou modification du (des) ouvrage(s) concerné(s).

Le propriétaire s'interdit toutefois, dans l'emprise des ouvrages définis à l'article 1er, de faire aucune modification du profil des terrains, aucune plantation d'arbres ou d'arbustes, aucune culture et plus généralement aucun travail ou construction qui soit préjudiciable à l'établissement, l'entretien, l'exploitation et la solidité des ouvrages.

Le propriétaire s'interdit également de porter atteinte à la sécurité des installations

Il pourra toutefois :

- élever des constructions et/ou effectuer des plantations à proximité des ouvrages électriques à condition de respecter entre lesdites constructions et/ou plantations et l(es) ouvrage(s) visé(s) à l'article 1er, les distances de protection prescrites par la réglementation en vigueur
- planter des arbres de part et d'autre des lignes électriques souterraines à condition que la base du fût soit à une distance supérieure à deux mètres des ouvrages.

## ARTICLE 3 – Indemnisation éventuelle

3.1/ Enedis verse au propriétaire et/ou l'exploitant, qui accepte, à titre de compensation forfaitaire des préjudices de toute nature résultant pour celui-ci de l'exercice de droits reconnus à l'article 1er, une indemnité de 172 € (cent soixante-douze euros)



3.2/ Par ailleurs, les dégâts qui pourraient être causés aux cultures, bois, forêts et aux biens à l'occasion de la construction, de la surveillance, l'entretien, la réparation, le remplacement et la rénovation des ouvrages (à l'exception des abattages et élagages d'arbres indemnisés au titre du paragraphe 3.1) feront l'objet, d'une indemnité versée suivant la nature du dommage, soit au propriétaire, soit à l'exploitant et fixée à l'amiable ou à défaut d'accord, par le tribunal compétent.

**ARTICLE 4 – Responsabilités**

Enedis prendra à sa charge tous les dommages accidentels directs et indirects qui résulteraient de son occupation et/ou de ses interventions, causés par son fait ou par ses installations.

Les dégâts seront évalués à l'amiable. Au cas où les parties ne s'entendraient pas sur le quantum de l'indemnité, celle-ci sera fixée par le tribunal compétent du lieu de situation de l'immeuble.

**ARTICLE 5- Litiges**

Dans le cas de litiges survenant entre les parties pour l'interprétation ou l'exécution de la présente convention, les parties conviennent de rechercher un règlement amiable.

A défaut d'accord, les litiges seront soumis au tribunal compétent du lieu de situation des parcelles.

**ARTICLE 6 - Entrée en application**

La présente convention prend effet à compter de la date de signature la plus tardive par les parties. Elle est conclue pour la durée de vie des ouvrages dont il est question à l'article 1er ou de tous autres ouvrages qui pourraient leur être substitués sur l'emprise des ouvrages existants ou le cas échéant, avec une emprise moindre.

Eu égard aux impératifs de la distribution publique, le propriétaire autorise Enedis à commencer les travaux dès sa signature si nécessaire.

**ARTICLE 7 – Données à caractère personnel**

Enedis s'engage à traiter les données personnelles recueillies pour la bonne exécution de la présente convention (noms, prénoms, adresse, etc.), conformément à la loi 78-17 du 6 janvier 1978 relative à l'informatique, aux fichiers et aux libertés et au règlement général sur la protection des données.

Elles sont conservées pendant la durée de vie de l'ouvrage et sont destinées à Enedis, ses prestataires et le cas échéant aux tiers autorisés ou tout tiers qui justifierait d'un intérêt majeur.

Vous disposez d'un droit d'accès à vos données, de rectification, d'opposition et d'effacement pour motifs légitimes. Vous pouvez exercer vos droits à l'adresse suivante (**Monsieur Vincent BASLE, le Directeur Régional Alpes - 4 Boulevard Gambetta 73018 CHAMBERY CEDEX**).

**ARTICLE 8 - Formalités**

La présente convention ayant pour objet de conférer à Enedis des droits plus étendus que ceux prévus par le Code de l'énergie (art. L. 323-3 et suivants), elle pourra être régularisée, en vue de sa publication au bureau des hypothèques, par acte authentique devant Maître A DEFINIR notaire à A DEFINIR, les frais dudit acte restant à la charge d'Enedis.

Le propriétaire s'engage, dès maintenant, à porter la présente convention à la connaissance des personnes, qui ont ou qui acquièrent des droits sur les parcelles traversées par les ouvrages, notamment en cas de transfert de propriété ou de changement de locataire.

Il s'engage, en outre, à faire reporter dans tout acte relatif aux parcelles concernées, par les ouvrages électriques définis à l'article 1er, les termes de la présente convention....

Fait en quatre (4) exemplaires originaux.

(1) **LE PROPRIETAIRE** (faire précéder de la mention manuscrite « Lu et Approuvé »)

Date de signature :

| Nom Prénom   | Signature |
|--|-----------|
| COMMUNE DE SAINT GERVAIS LES BAINS<br>représenté(e) par son (sa)<br>....., ayant reçu tous<br>pouvoirs à l'effet des présentes par décision du |           |

(2) ENEDIS

Cadre réservé à Enedis


A....., le .....

# COMMUNE DE SAINT GERVAIS LES BAINS

## Section I



Echelle 1/200

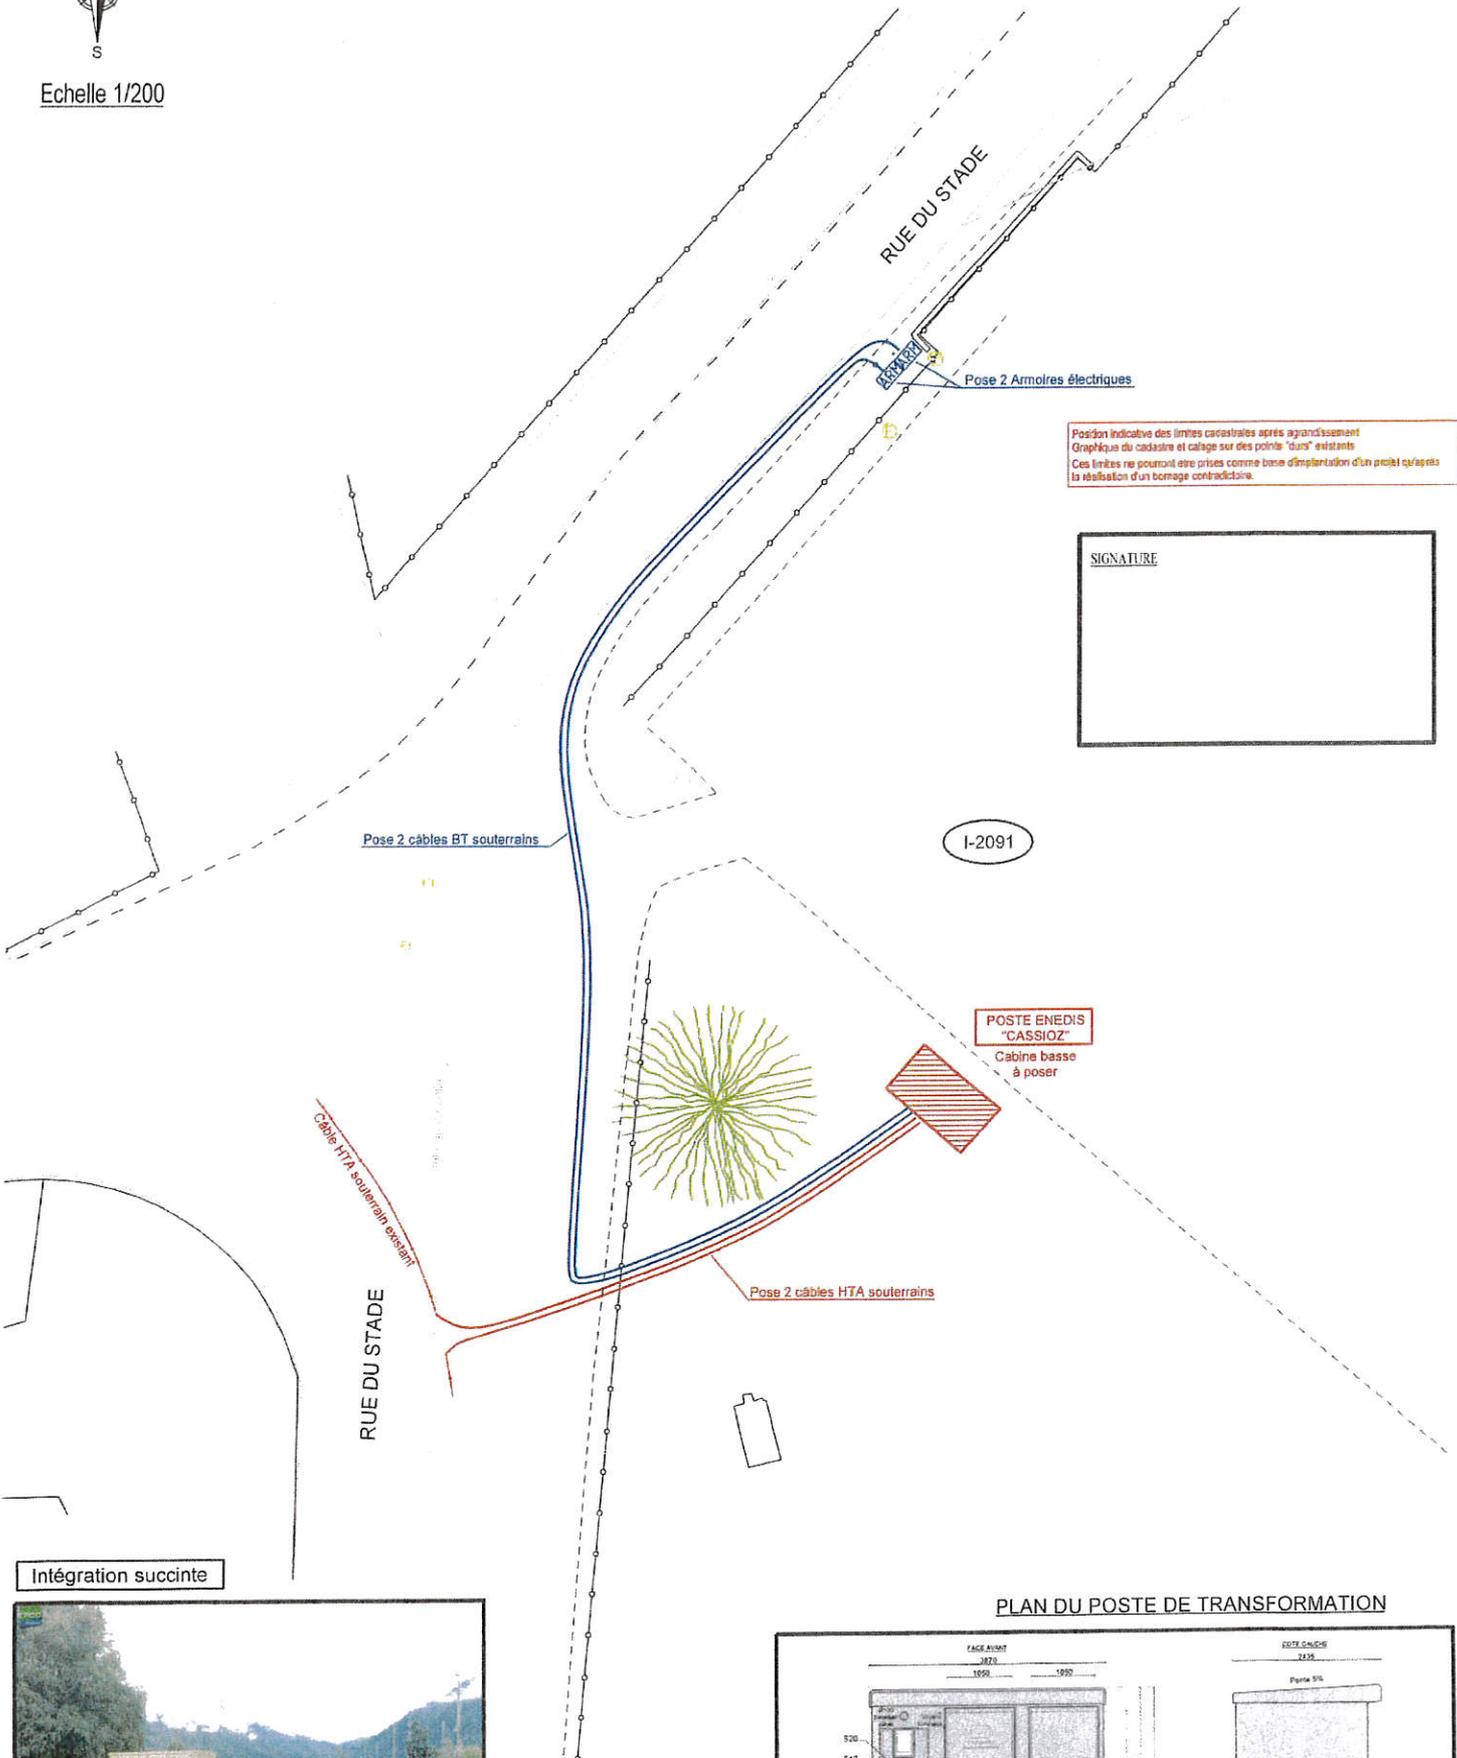


Position indicative des limites cadastrales après agrandissement  
Graphique du cadastre et calage sur des points "durs" existants  
Ces limites ne pourront être prises comme base d'implantation d'un projet qui nécessiterait la réalisation d'un bornage contradictoire.

SIGNATURE

I-2091

POSTE ENEDIS "CASSIOZ"  
Cabine basse à poser

Intégration succincte

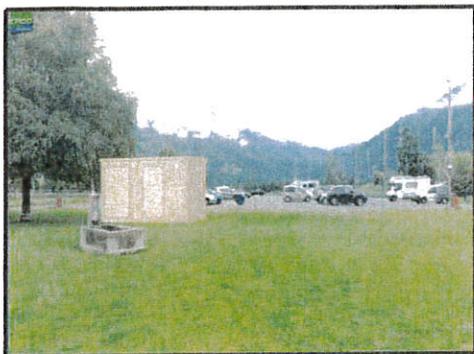

PLAN DU POSTE DE TRANSFORMATION

