

Reprise du mur de soutènement rue de la Vignette

Echelle : 1/1000


Envoyé en préfecture le 10/10/2025

Reçu en préfecture le 10/10/2025


Publié le

ID : 074-217402361-20251008-DEL2025_202-DE



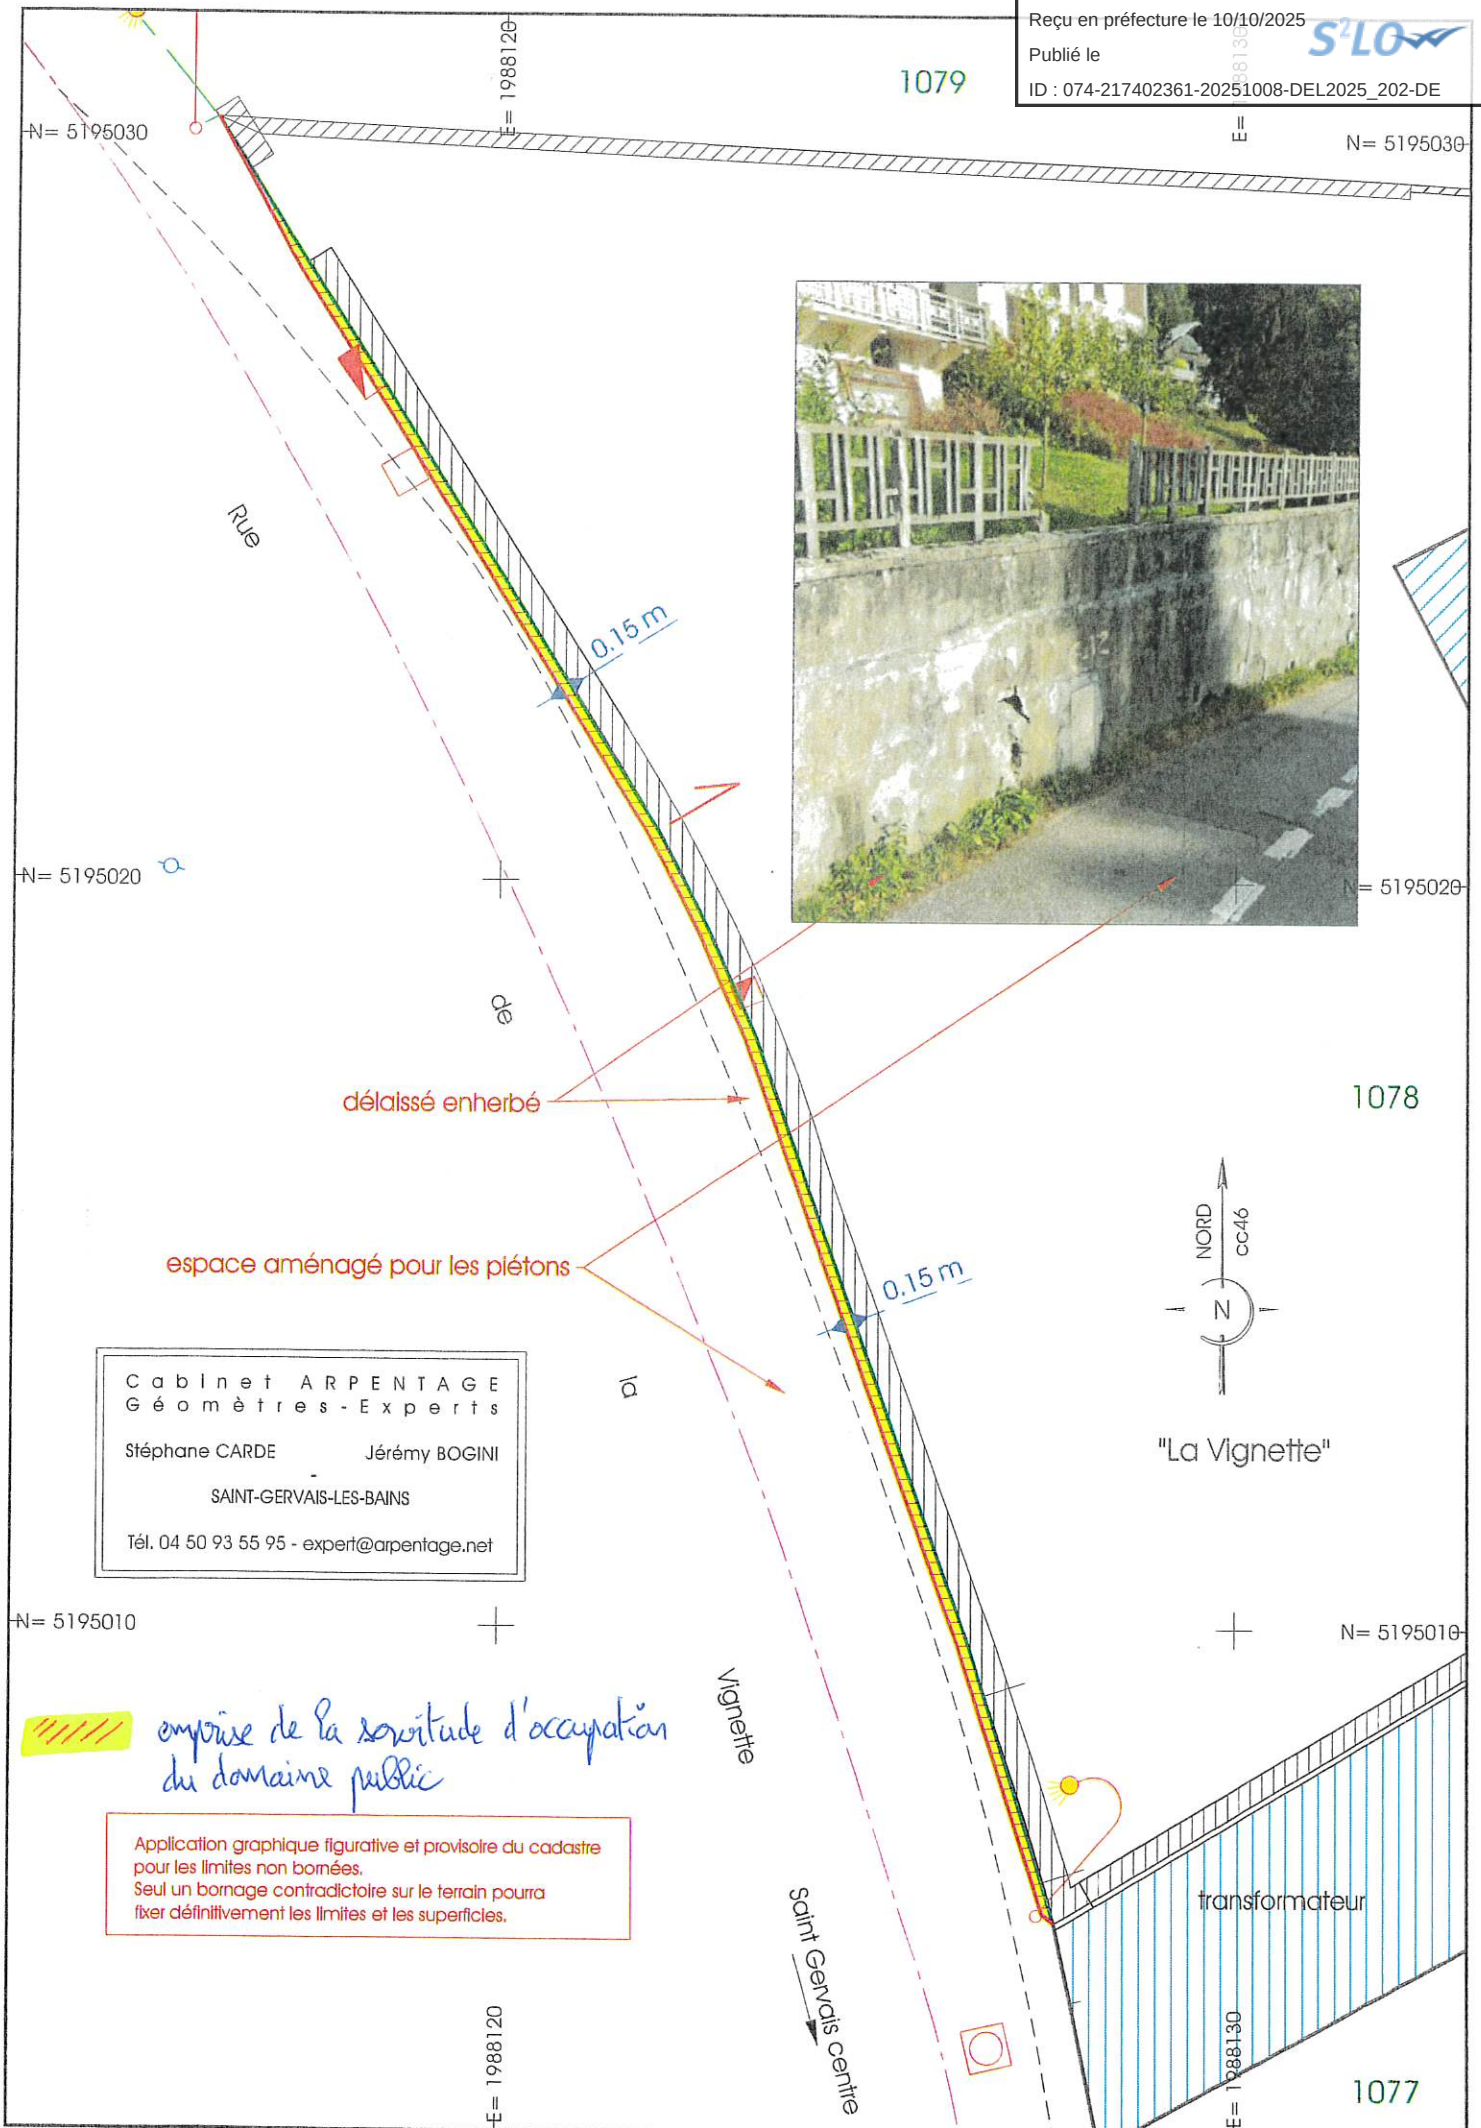

Cabinet ARPENTAGE
Géomètres-Experts
Stéphane CARDE Jérémie BOGINI
SAINT-GERVAIS-LES-BAINS
Tél. 04 50 93 55 95 - expert@arpentage.net

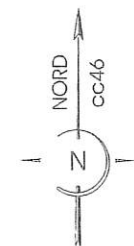

"La Vignette"