


Madame, Monsieur,

Nous vous informons que dans le cadre du programme d'élagage à proximité des lignes haute tension 20Kv, l'entreprise Arcade mandatée par Enedis pour l'entretien des réseaux interviendra sur votre commune pour remettre la végétation à une distance de 5m de part et d'autre de la ligne.

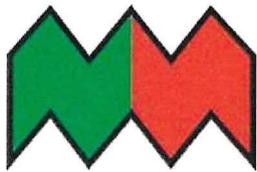

ARCADE

ELAGAGE - TRAVAUX FORESTIERS - ESPACES VERTS
TRANSPORTS - TRAVAUX PUBLICS

1161 Route de l'Essert

74 130 PETIT BORNAND - LES GLIERES

Tél : +33 (0)4 50 25 67 65



Le propriétaire de la parcelle reste propriétaire des bois coupés.

La végétation est en domaine privé

- Les branches coupées restent sur place, rangées et laissées à disposition du propriétaire.
- Dans les secteurs à fortes densités de végétation et/ou difficiles d'accès, les bois coupés sont laissés au sol, à disposition des propriétaires. L'élagueur doit faire un layon sous la ligne.

L'intérêt de laisser les bois coupés au sol freine les repousses rapides

La végétation est en domaine public

- Les produits de coupe doivent être dégagés des voies de circulation, chemins, sentiers, fossés, ruisseaux, ... (évacuation ou broyage)

Abattage


- L'arbre est laissé sur place, tronc ébranché, à disposition du propriétaire.

ATTENTION DANGER

Même sans toucher directement une ligne, on risque l'électrocution. Il ne faut absolument jamais :
1 Toucher ou même s'approcher d'une ligne à terre,
1 Toucher un objet, une branche ou un arbre en contact ou très proche d'une ligne électrique.
Pour toutes informations complémentaires sur la sécurité aux abords des ouvrages électriques, rendez-vous sur :
www.sousleslignes-prudence.com

Enedis est une entreprise de service public, gestionnaire du réseau de distribution d'électricité. Elle développe, exploite, modernise le réseau électrique et gère les données associées. Elle réalise les raccordements des clients, le dépannage 24h/24, le relevé des compteurs et toutes les interventions techniques. Elle est indépendante des fournisseurs d'énergie qui sont chargés de la vente et de la gestion du contrat de fourniture d'électricité.



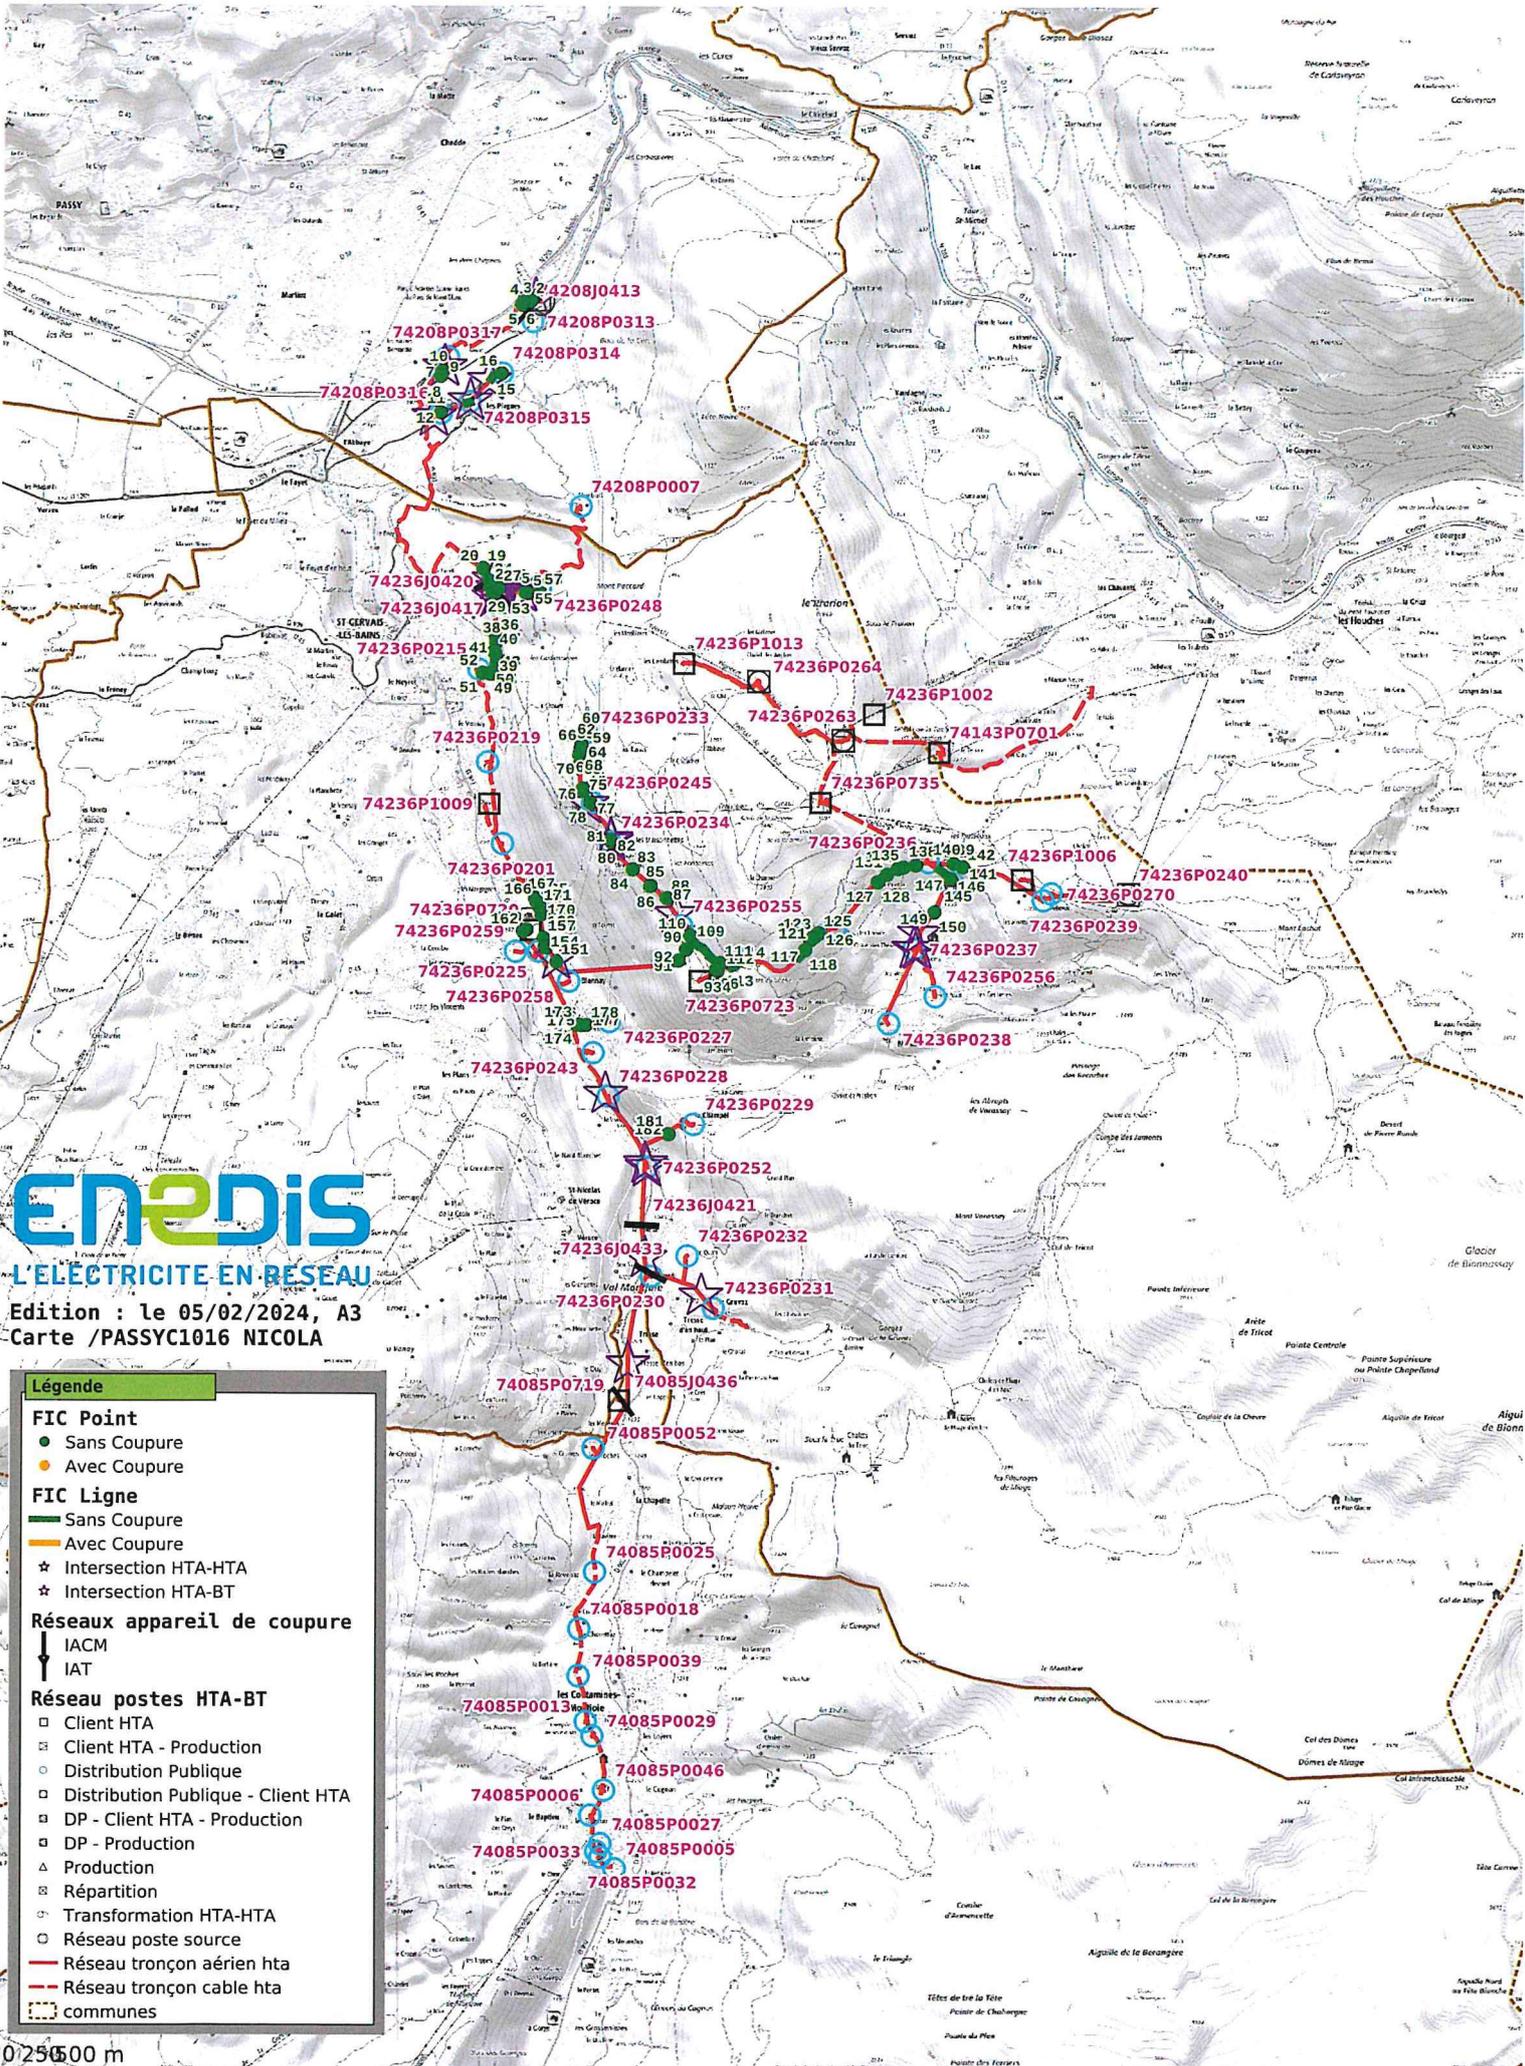

enedis
 L'ÉLECTRICITÉ EN RESEAU
 Edition : le 05/02/2024, A3
 Carte /PASSYCL016 NICOLA

Légende

FIC Point

- Sans Coupure
- Avec Coupure

FIC Ligne

- Sans Coupure
- Avec Coupure
- ☆ Intersection HTA-HTA
- ☆ Intersection HTA-BT

Réseaux appareil de coupure


- ↓ IACM
- ↓ IAT

Réseau postes HTA-BT

- Client HTA
- Client HTA - Production
- Distribution Publique
- Distribution Publique - Client HTA
- DP - Client HTA - Production
- DP - Production
- △ Production
- △ Répartition
- Transformation HTA-HTA
- Réseau poste source
- Réseau tronçon aérien hta
- Réseau tronçon câble hta
- communes

0 25 500 m

Propriété d'Enedis : édition graphique issue d'un plan moyenne échelle informatisé. Elle ne peut être ni reproduite ni communiquée à des tiers, ni utilisée à des fins commerciales sans autorisation spécifique. Les informations figurant sur ce plan sont données à titre indicatif. L'évolution permanente des charges électriques (nouveaux raccordements, travaux sur les réseaux...) peut entraîner des variations rapides en matière de disponibilité de réseaux. Pour toute information complémentaire ou étude approfondie, vous pouvez contacter l'interlocuteur Enedis vous ayant remis et commenté ce plan. L'utilisation de cette carte est limitée exclusivement aux activités d'inventaire ou d'étiquetage du réseau HTA Enedis.

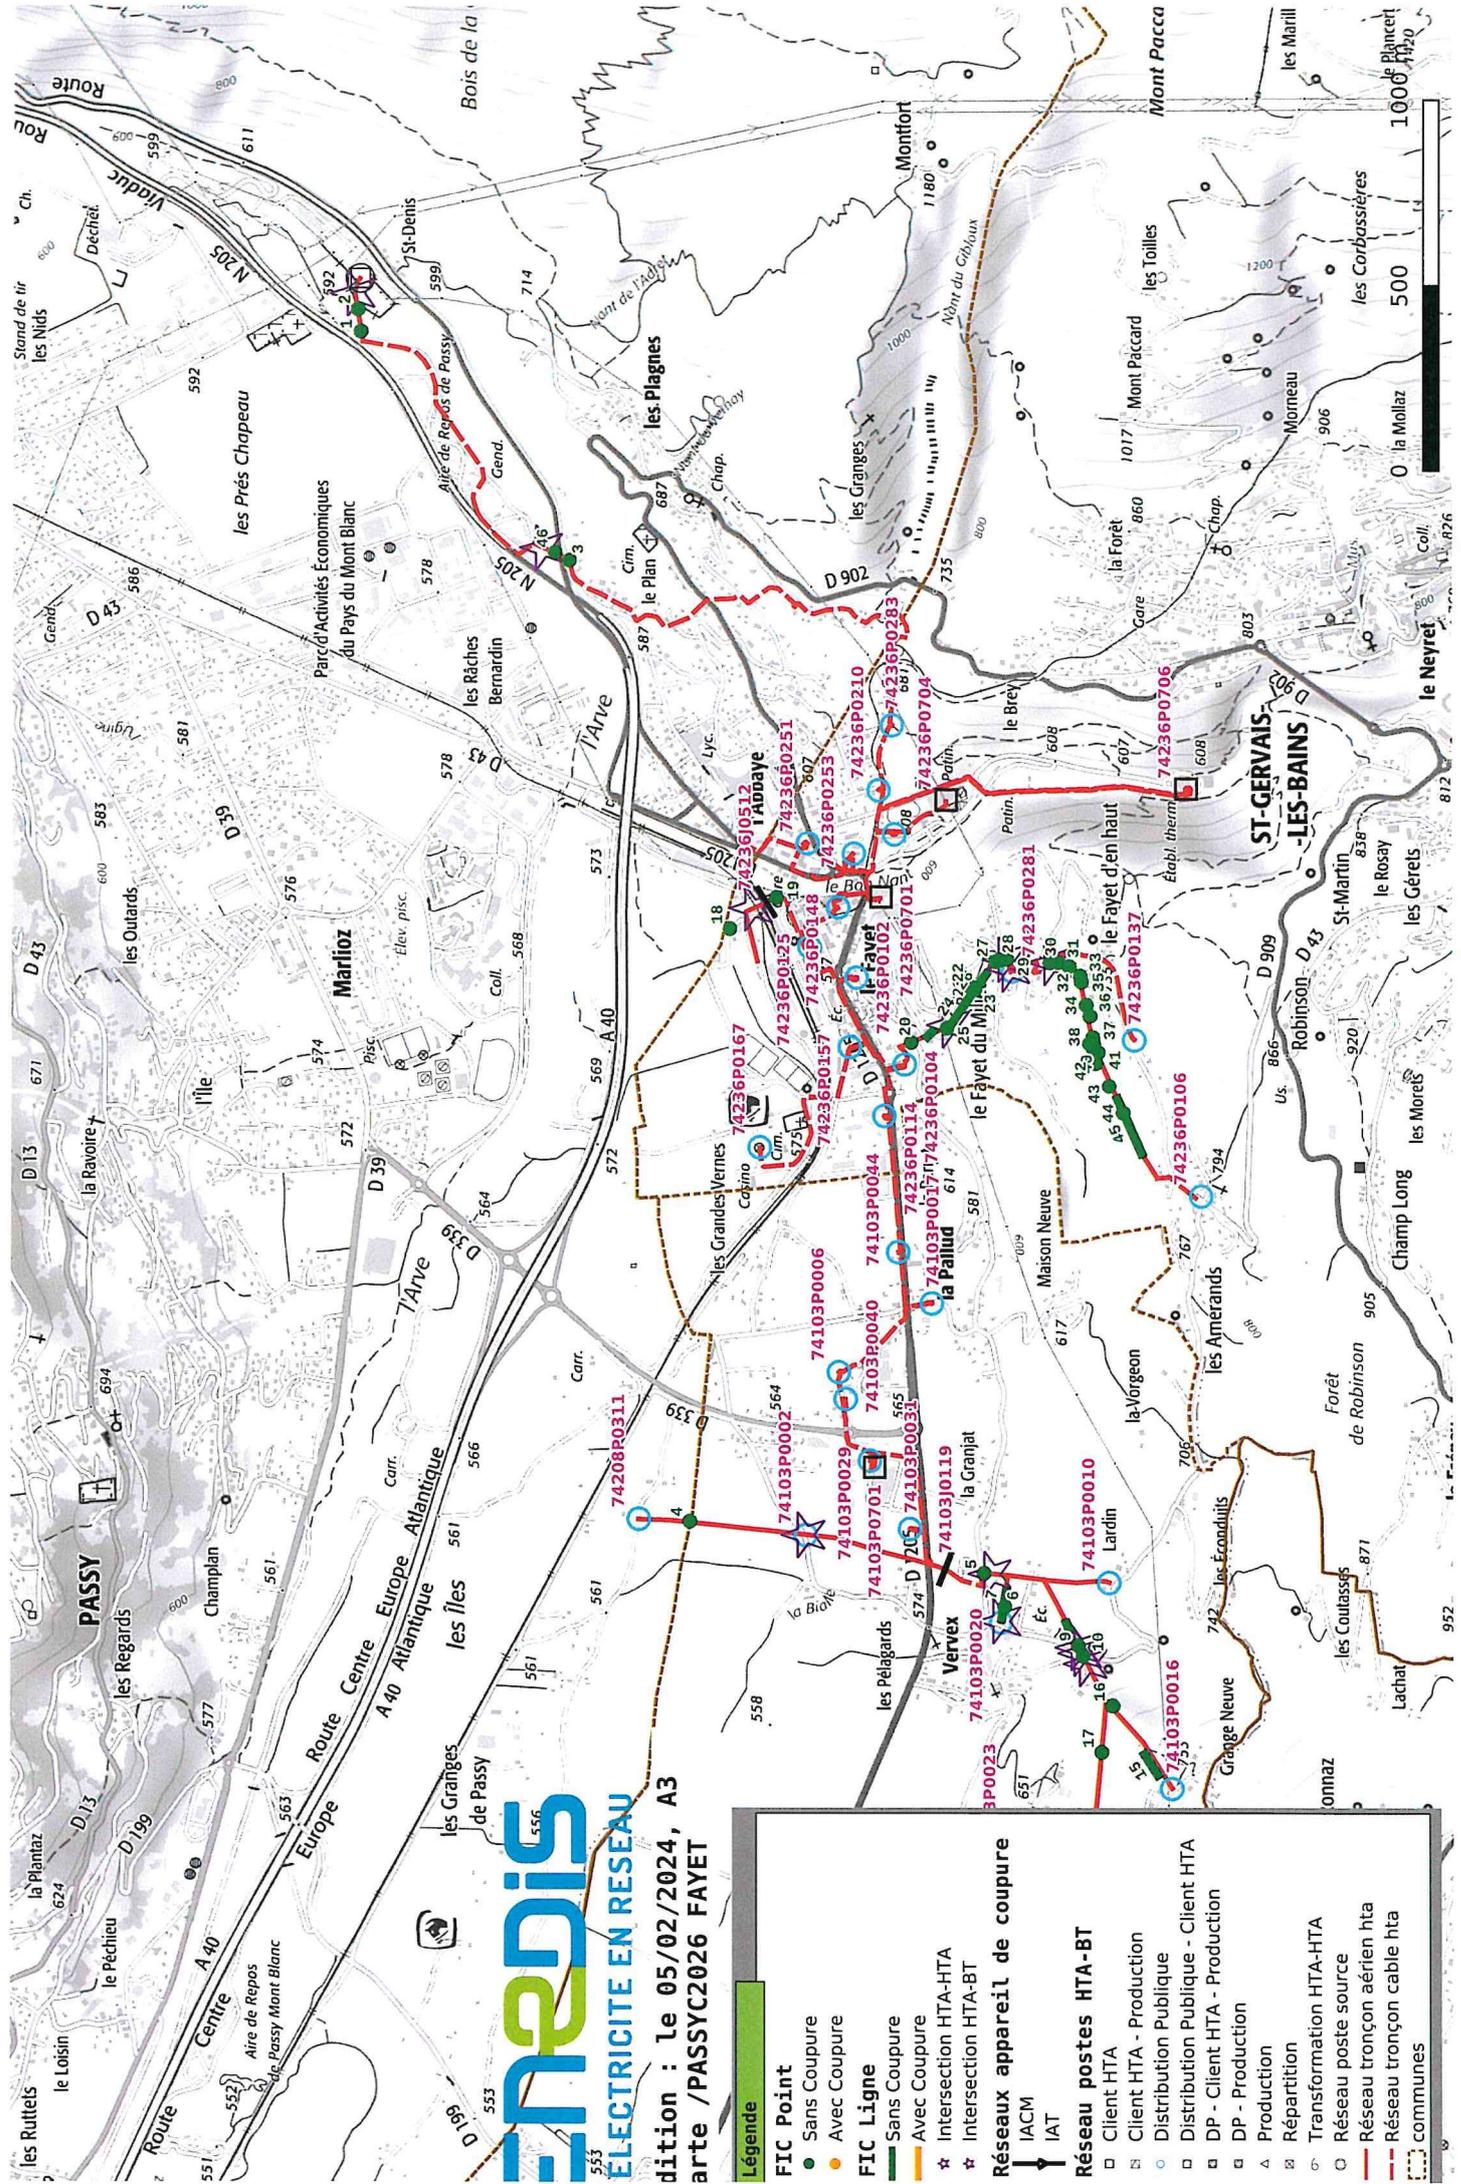

enedis

ELECTRICITE EN RESEAU

dition : le 05/02/2024, A3

arte /PASSYC2026 FAYET

Légende

FIC Point

- Sans Coupure
- Avec Coupure

FIC Ligne

- Sans Coupure
- Avec Coupure
- ☆ Intersection HTA-HTA
- ☆ Intersection HTA-BT

Réseau appareil de coupure

- IACM
- IAT

Réseau postes HTA-BT

- Client HTA
- Client HTA - Production
- Distribution Publique
- DP - Client HTA - Production
- DP - Production
- △ Production
- ⊠ Répartition
- ⊠ Transformation HTA-HTA
- ⊠ Réseau poste source
- Réseau tronçon aérien hta
- Réseau tronçon câble hta communes

Propriété d'Enedis : édition graphique issue d'un plan moyenne échelle informatisé. Elle ne peut être ni reproduite ni communiquée à des tiers, ni utilisée à des fins commerciales sans autorisation spécifique. Les informations figurant sur ce plan sont données à titre indicatif. L'évolution permanente des charges électriques (nouveaux raccordements, travaux sur les réseaux...) peut entraîner des variations rapides en matière de disponibilité de réseaux. Pour toute information complémentaire ou étude approfondie, vous pouvez contacter l'interlocuteur Enedis vous ayant remis et commenté ce plan. L'utilisation de cette carte est limitée exclusivement aux activités d'inventaire ou d'élagage du réseau HTA Enedis.