

Envoyé en préfecture le 12/09/2025

Reçu en préfecture le 12/09/2025

Publié le

ID : 074-217402361-20250910-DEL2025_170-DE



Cabinet ARPENTAGE
Stéphane CARDE Flory PANISSOD

Géomètres-Experts

SAINT-GERVAIS

Tél. 04 50 93 55 95 - expert@arpentage.net

X=941900


Y=103500

189

192

190

"La Gruvaz"

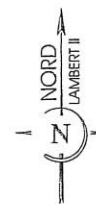

Y=103550

Vers Saint-Gervais

Y=103550

Parking de

la Gruvaz

Passeoires

2013

2014

Torrent
de
Miage

2009

Y=103500

Y=103500

filet de protection projeté


2010


Application graphique figurative et provisoire du cadastre
seul un bornage contradictoire sur le terrain pourra
fixer définitivement les limites et les superficies.

Y=103450

X=941900

Y=103450

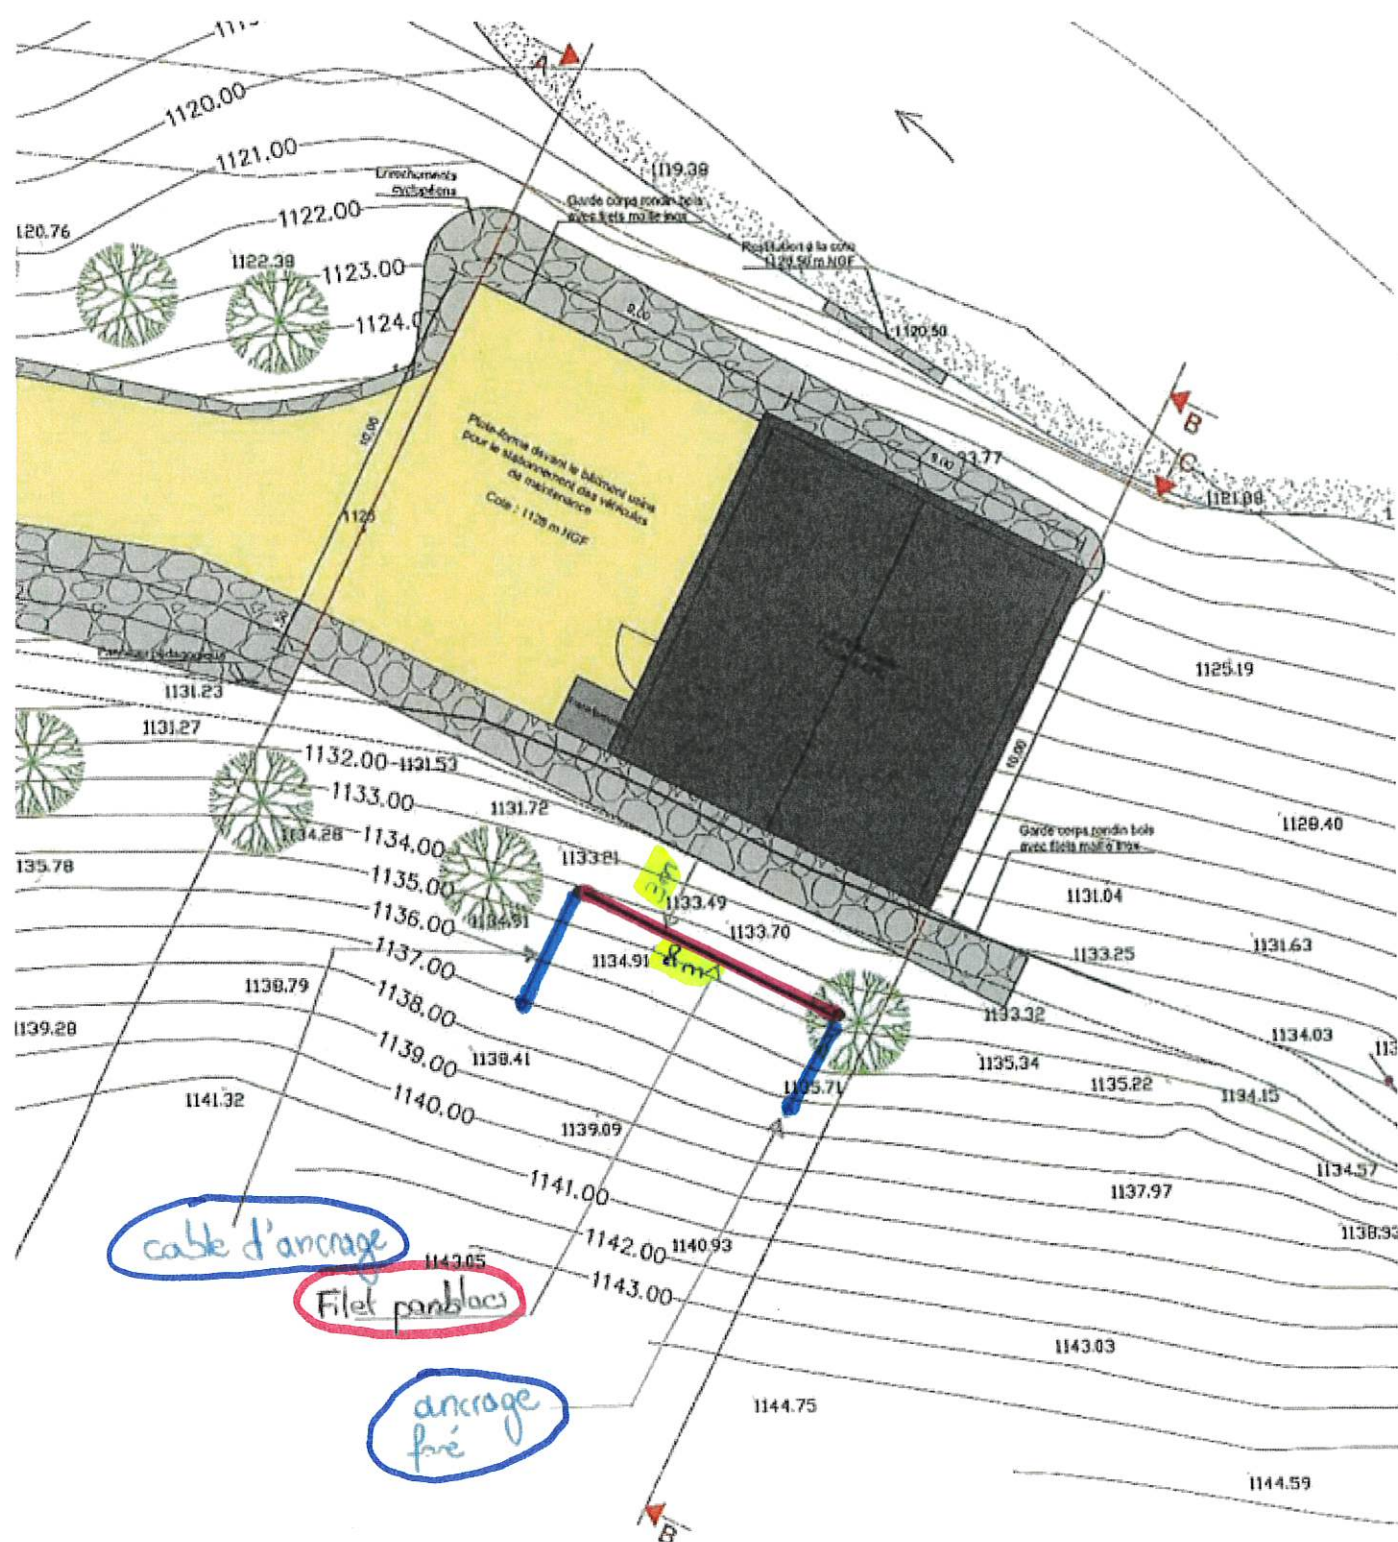

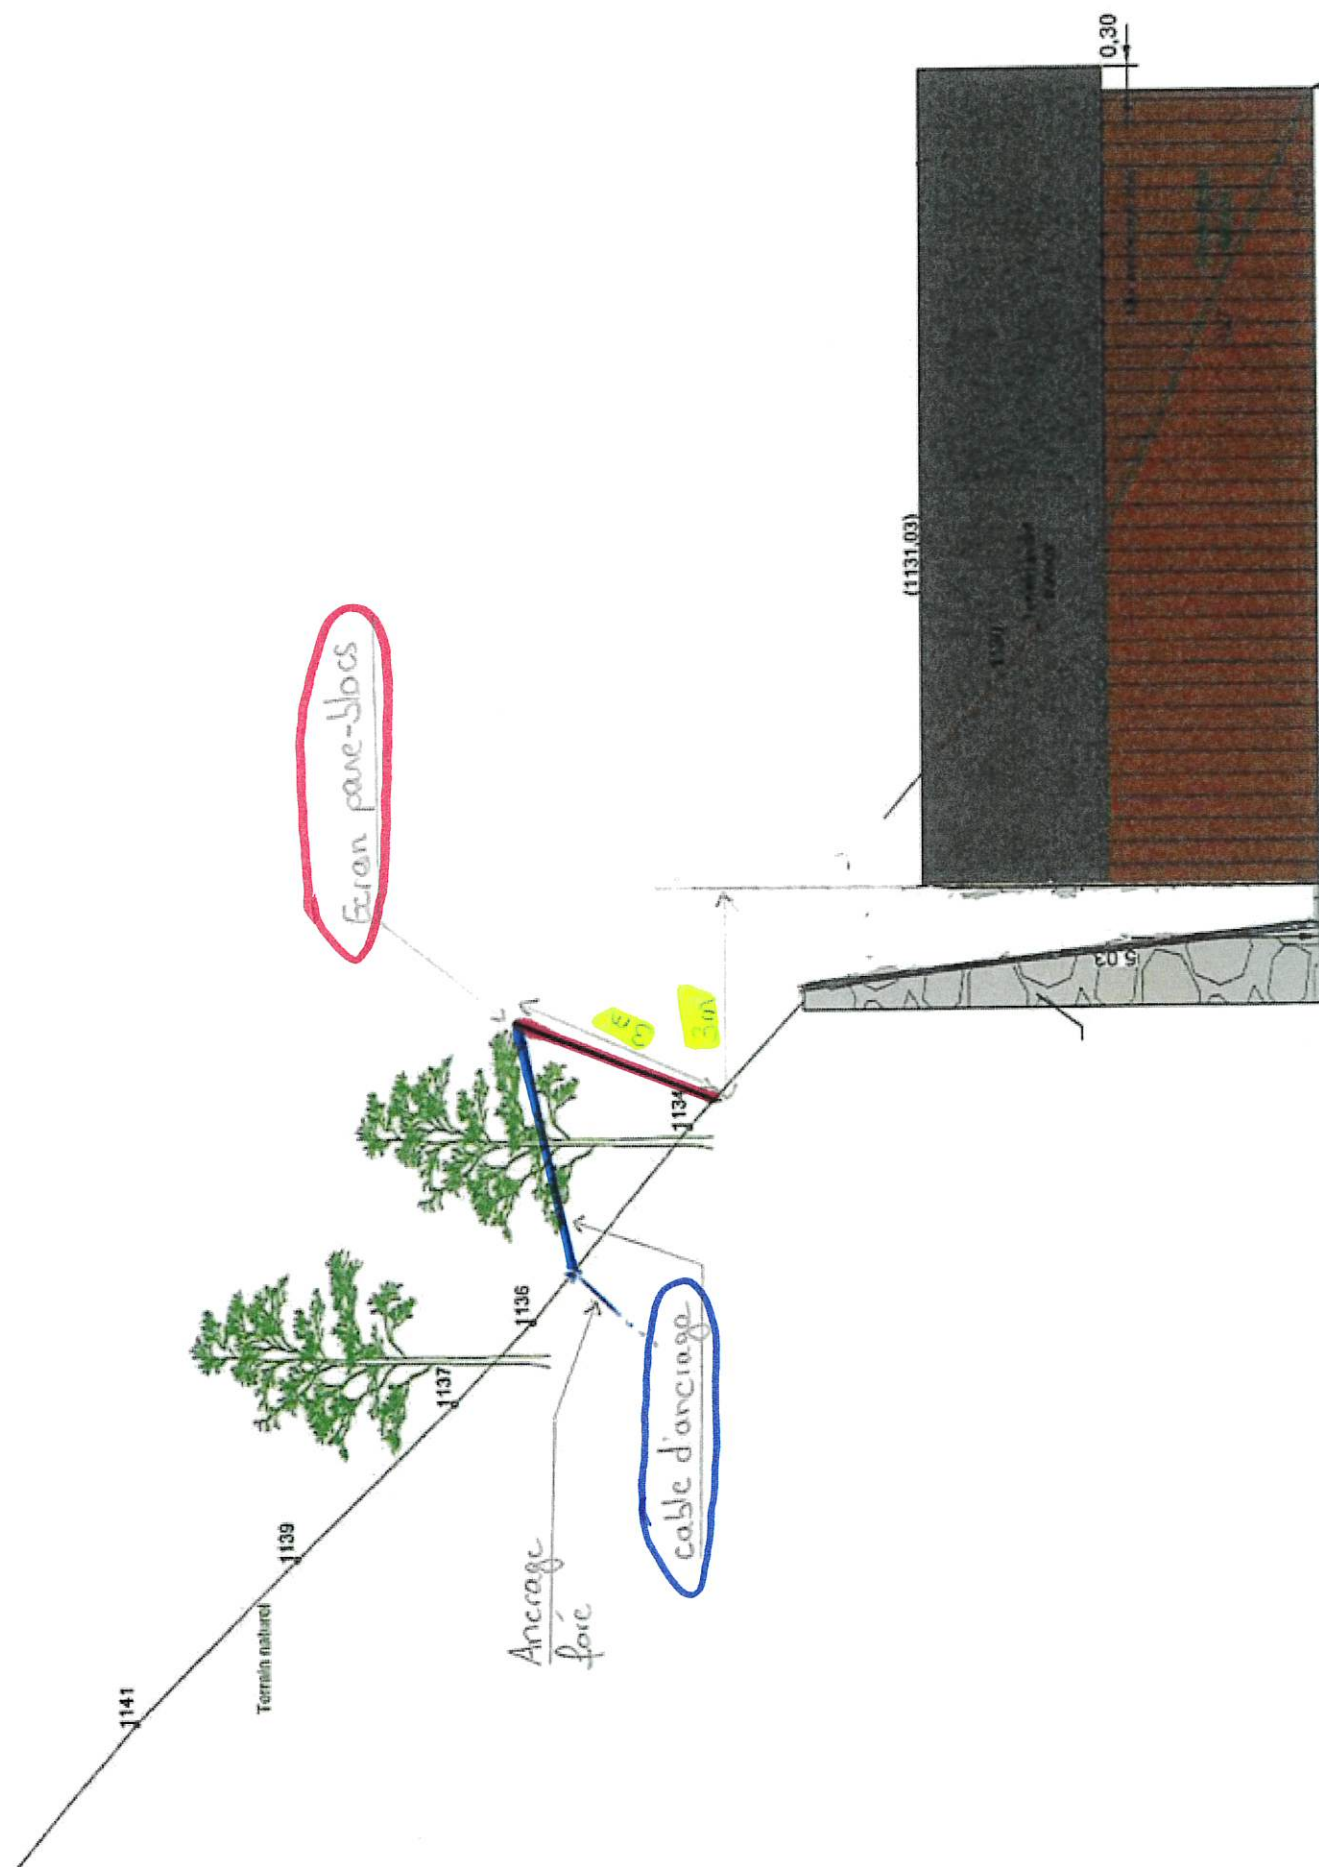

Envoyé en préfecture le 12/09/2025

Reçu en préfecture le 12/09/2025

Publié le

ID : 074-217402361-20250910-DEL2025_170-DE

