


Echelle : 1/1500

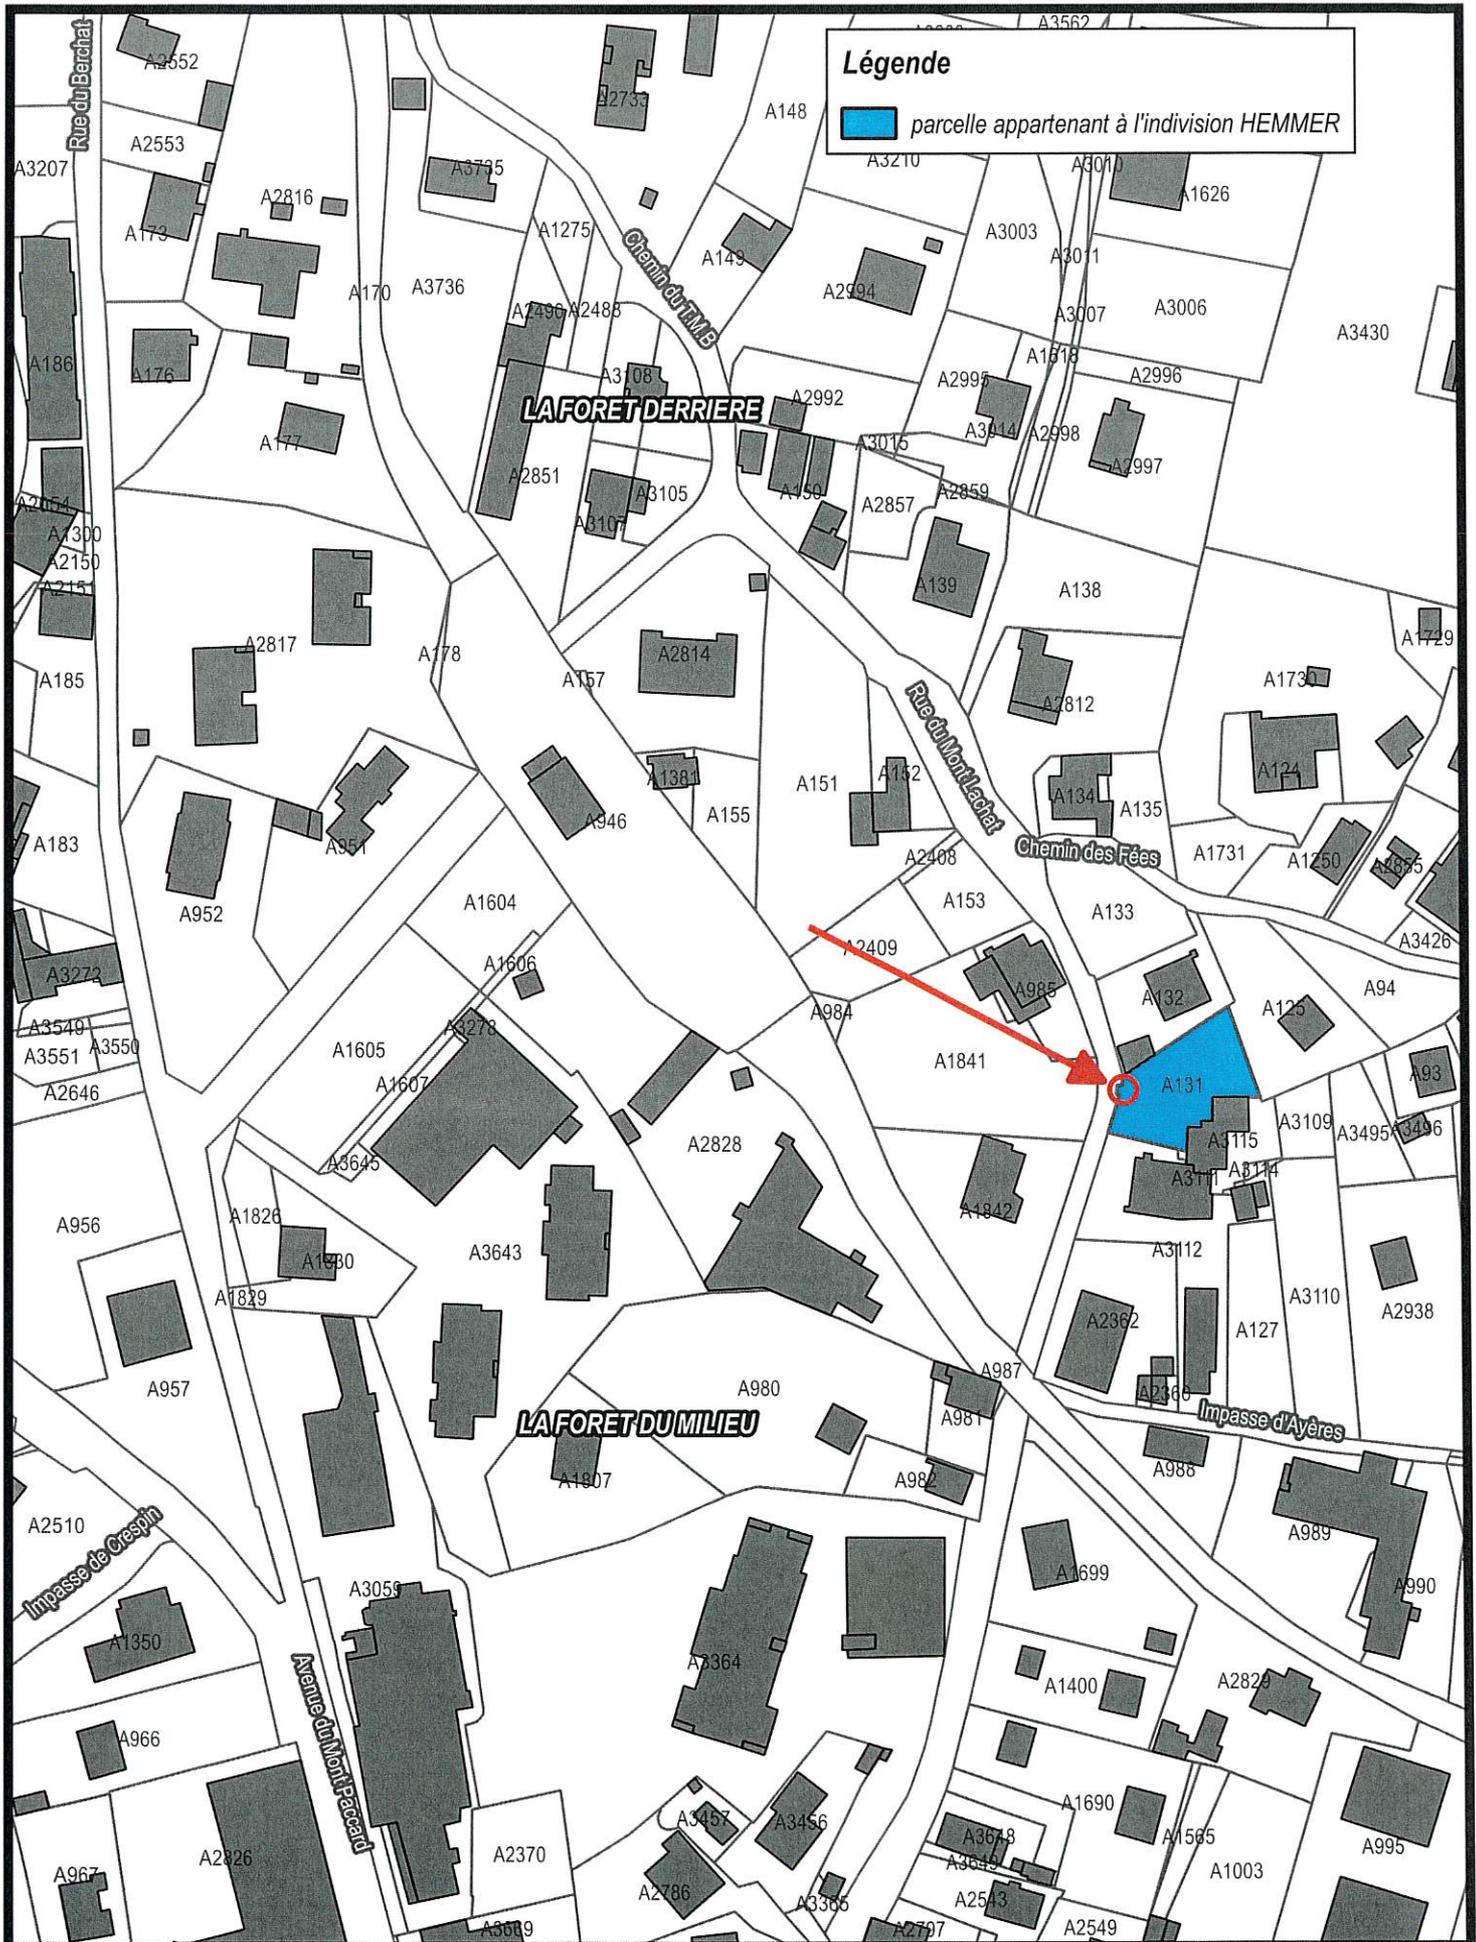

Envoyé en préfecture le 14/11/2025

Reçu en préfecture le 14/11/2025

Publié le

ID : 074-217402361-20251112-DEL2025_228-DE



Cabinet ARPENTAGE
Géomètres - Experts


Stéphane CARDE

Jérémy BOGINI


SAINT-GERVAIS-LES-BAINS

Tél. 04 50 93 55 95 - expert@arpentage.net

Y=5195.300

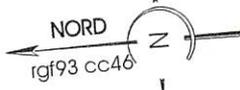

" La Forêt d'en Haut "

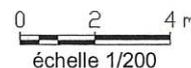

X=1988.000

=1988.600

131p1
Copropropriété HEMMER

emprise cédée à la Commune

132

3112

X=1987.980

=1987.980

Bassin
131p2
partie effondrée
trappe

portail

Rue du Mont Lachat
Vers La Vignette

985

1841

1842

Application graphique figurative et provisoire du cadastre pour les limites non bornées.
Seul un bornage contradictoire sur le terrain pourra fixer définitivement les limites et les superficies.

X=1987.960

Y=5195.30